


水道・柵位置

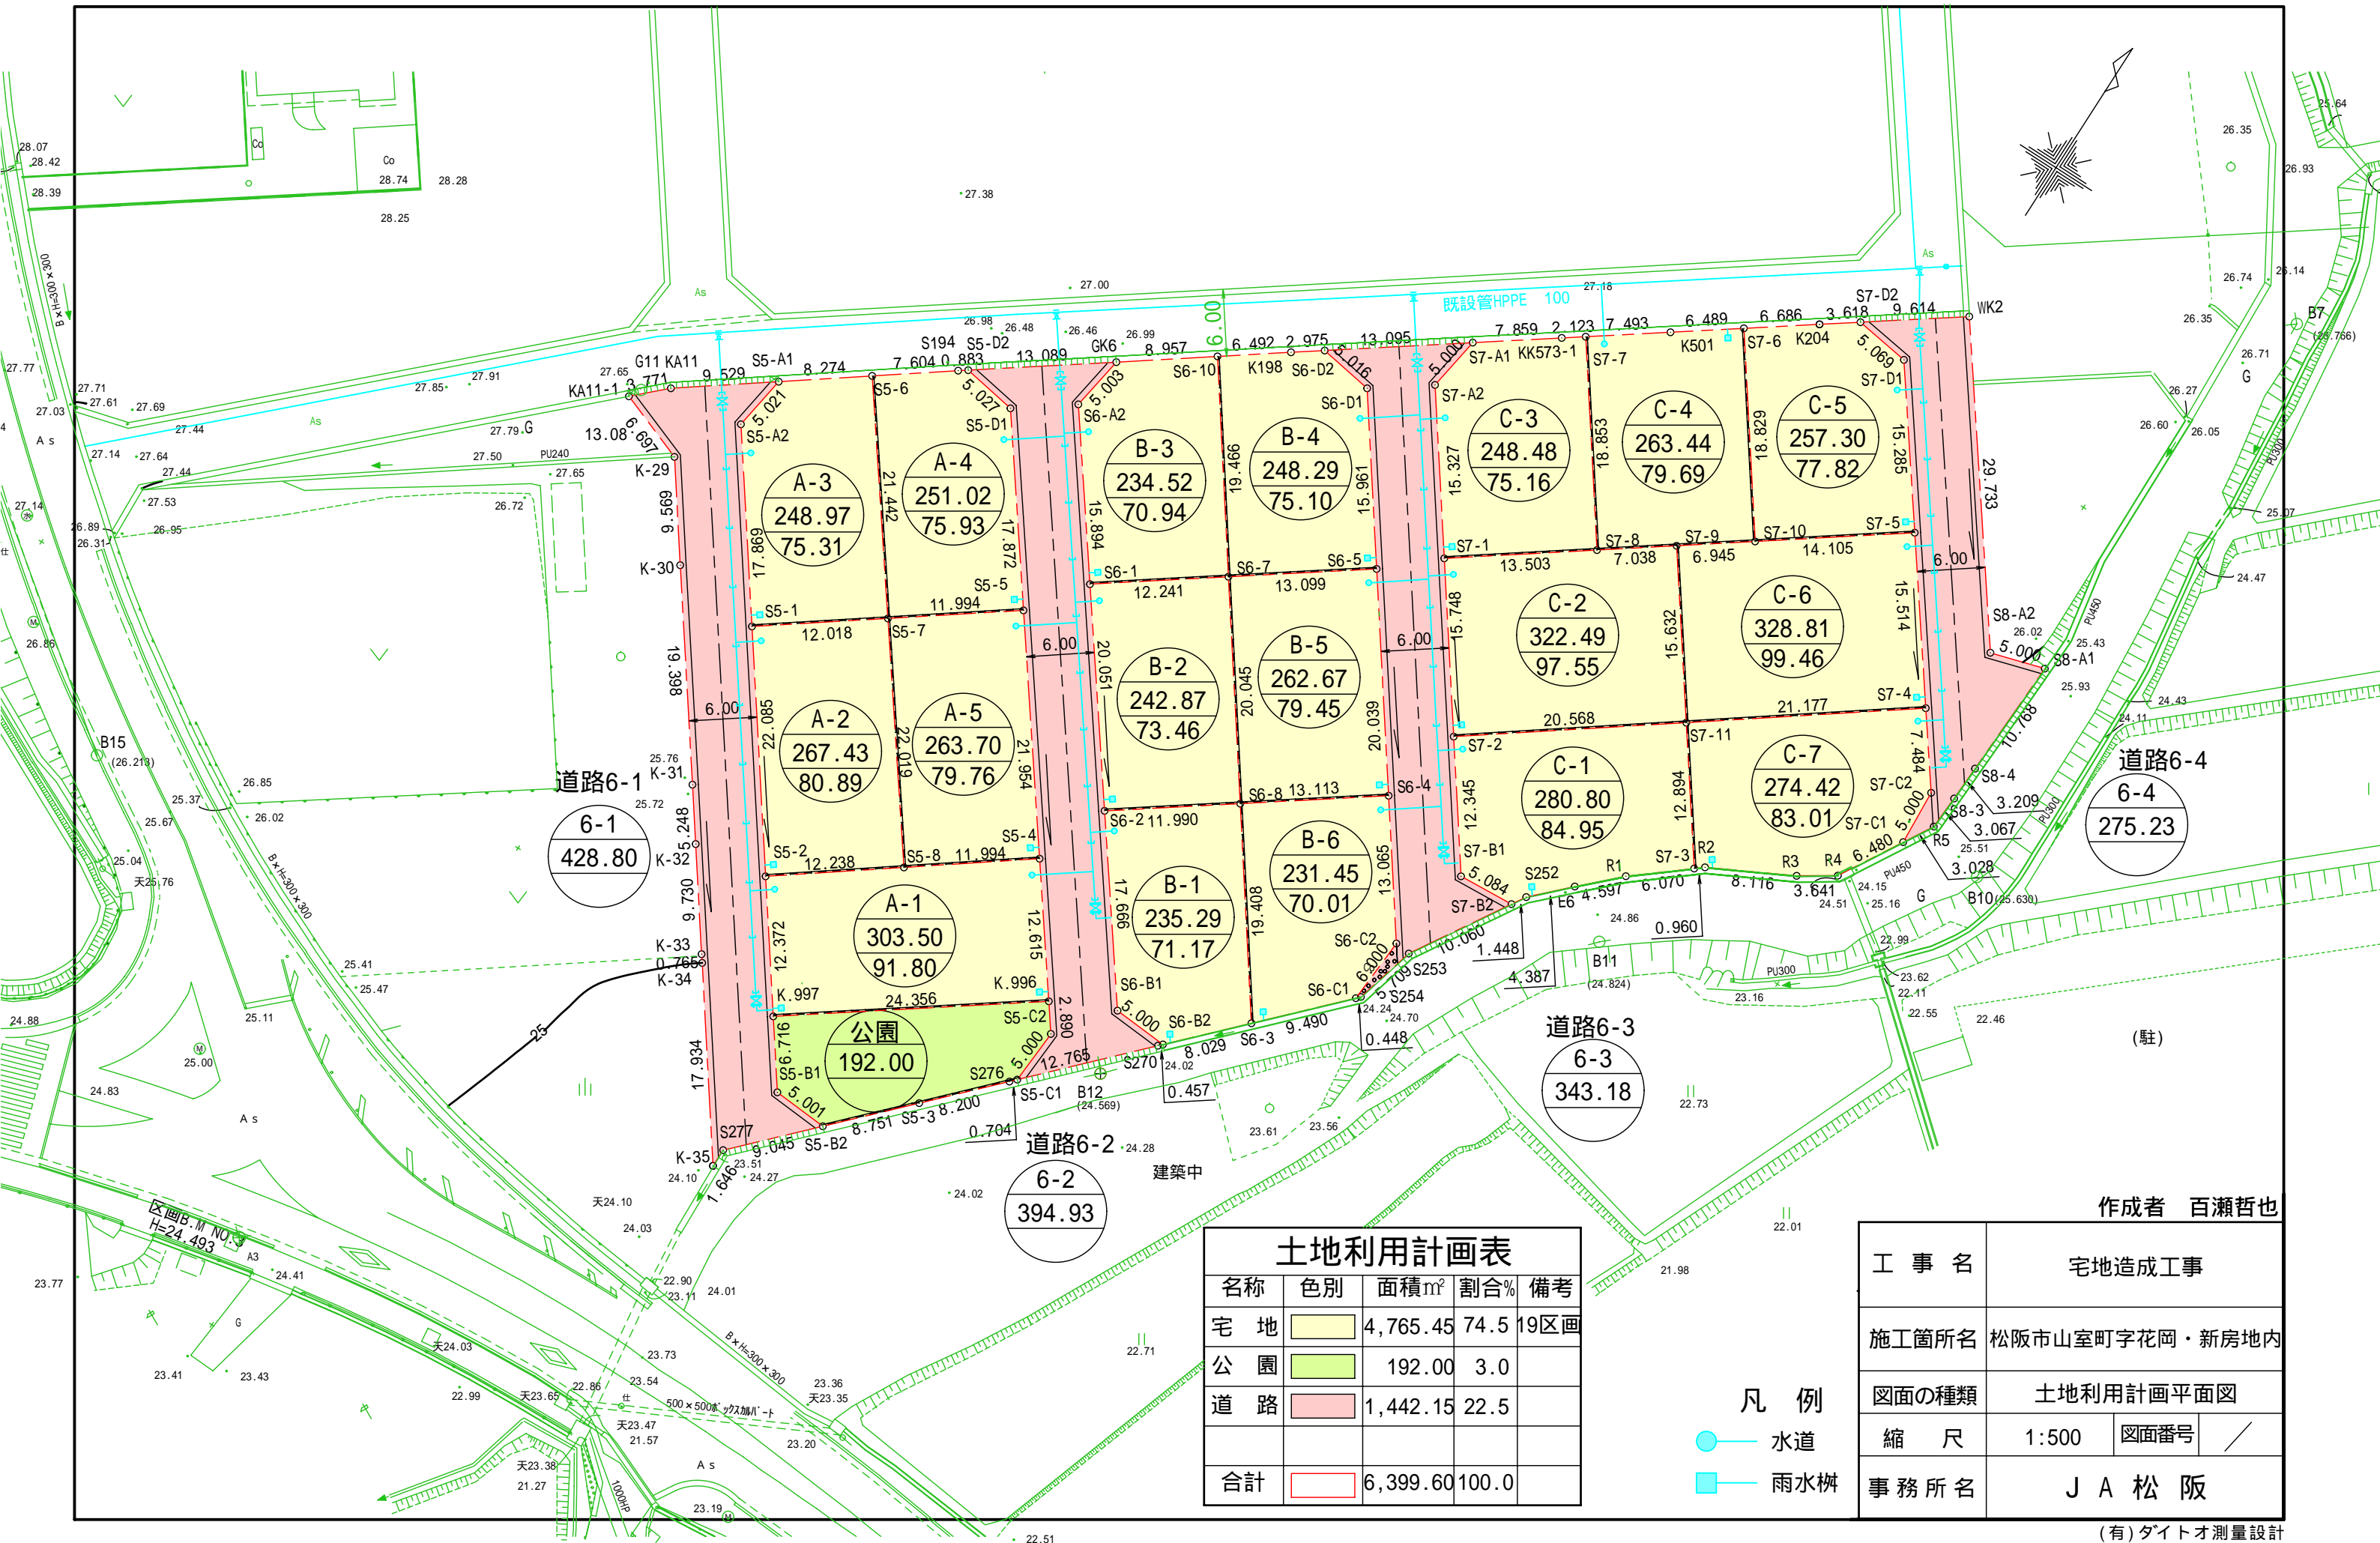

名称	色別	面積㎡	割合%	備考
宅地	黄色	4,765.45	74.5	19区画
公園	緑色	192.00	3.0	
道路	赤色	1,442.15	22.5	
合計		6,399.60	100.0	

凡例
● 水道
■ 雨水柵

工事名	宅地造成工事	
施工箇所名	松阪市山室町字花岡・新房地内	
図面の種類	土地利用計画平面図	
縮尺	1:500	図面番号 /
事務所名	J A 松 阪	

作成者 百瀬哲也

(有)ダイトオ測量設計