


# 造成計画平面図

S=1:500

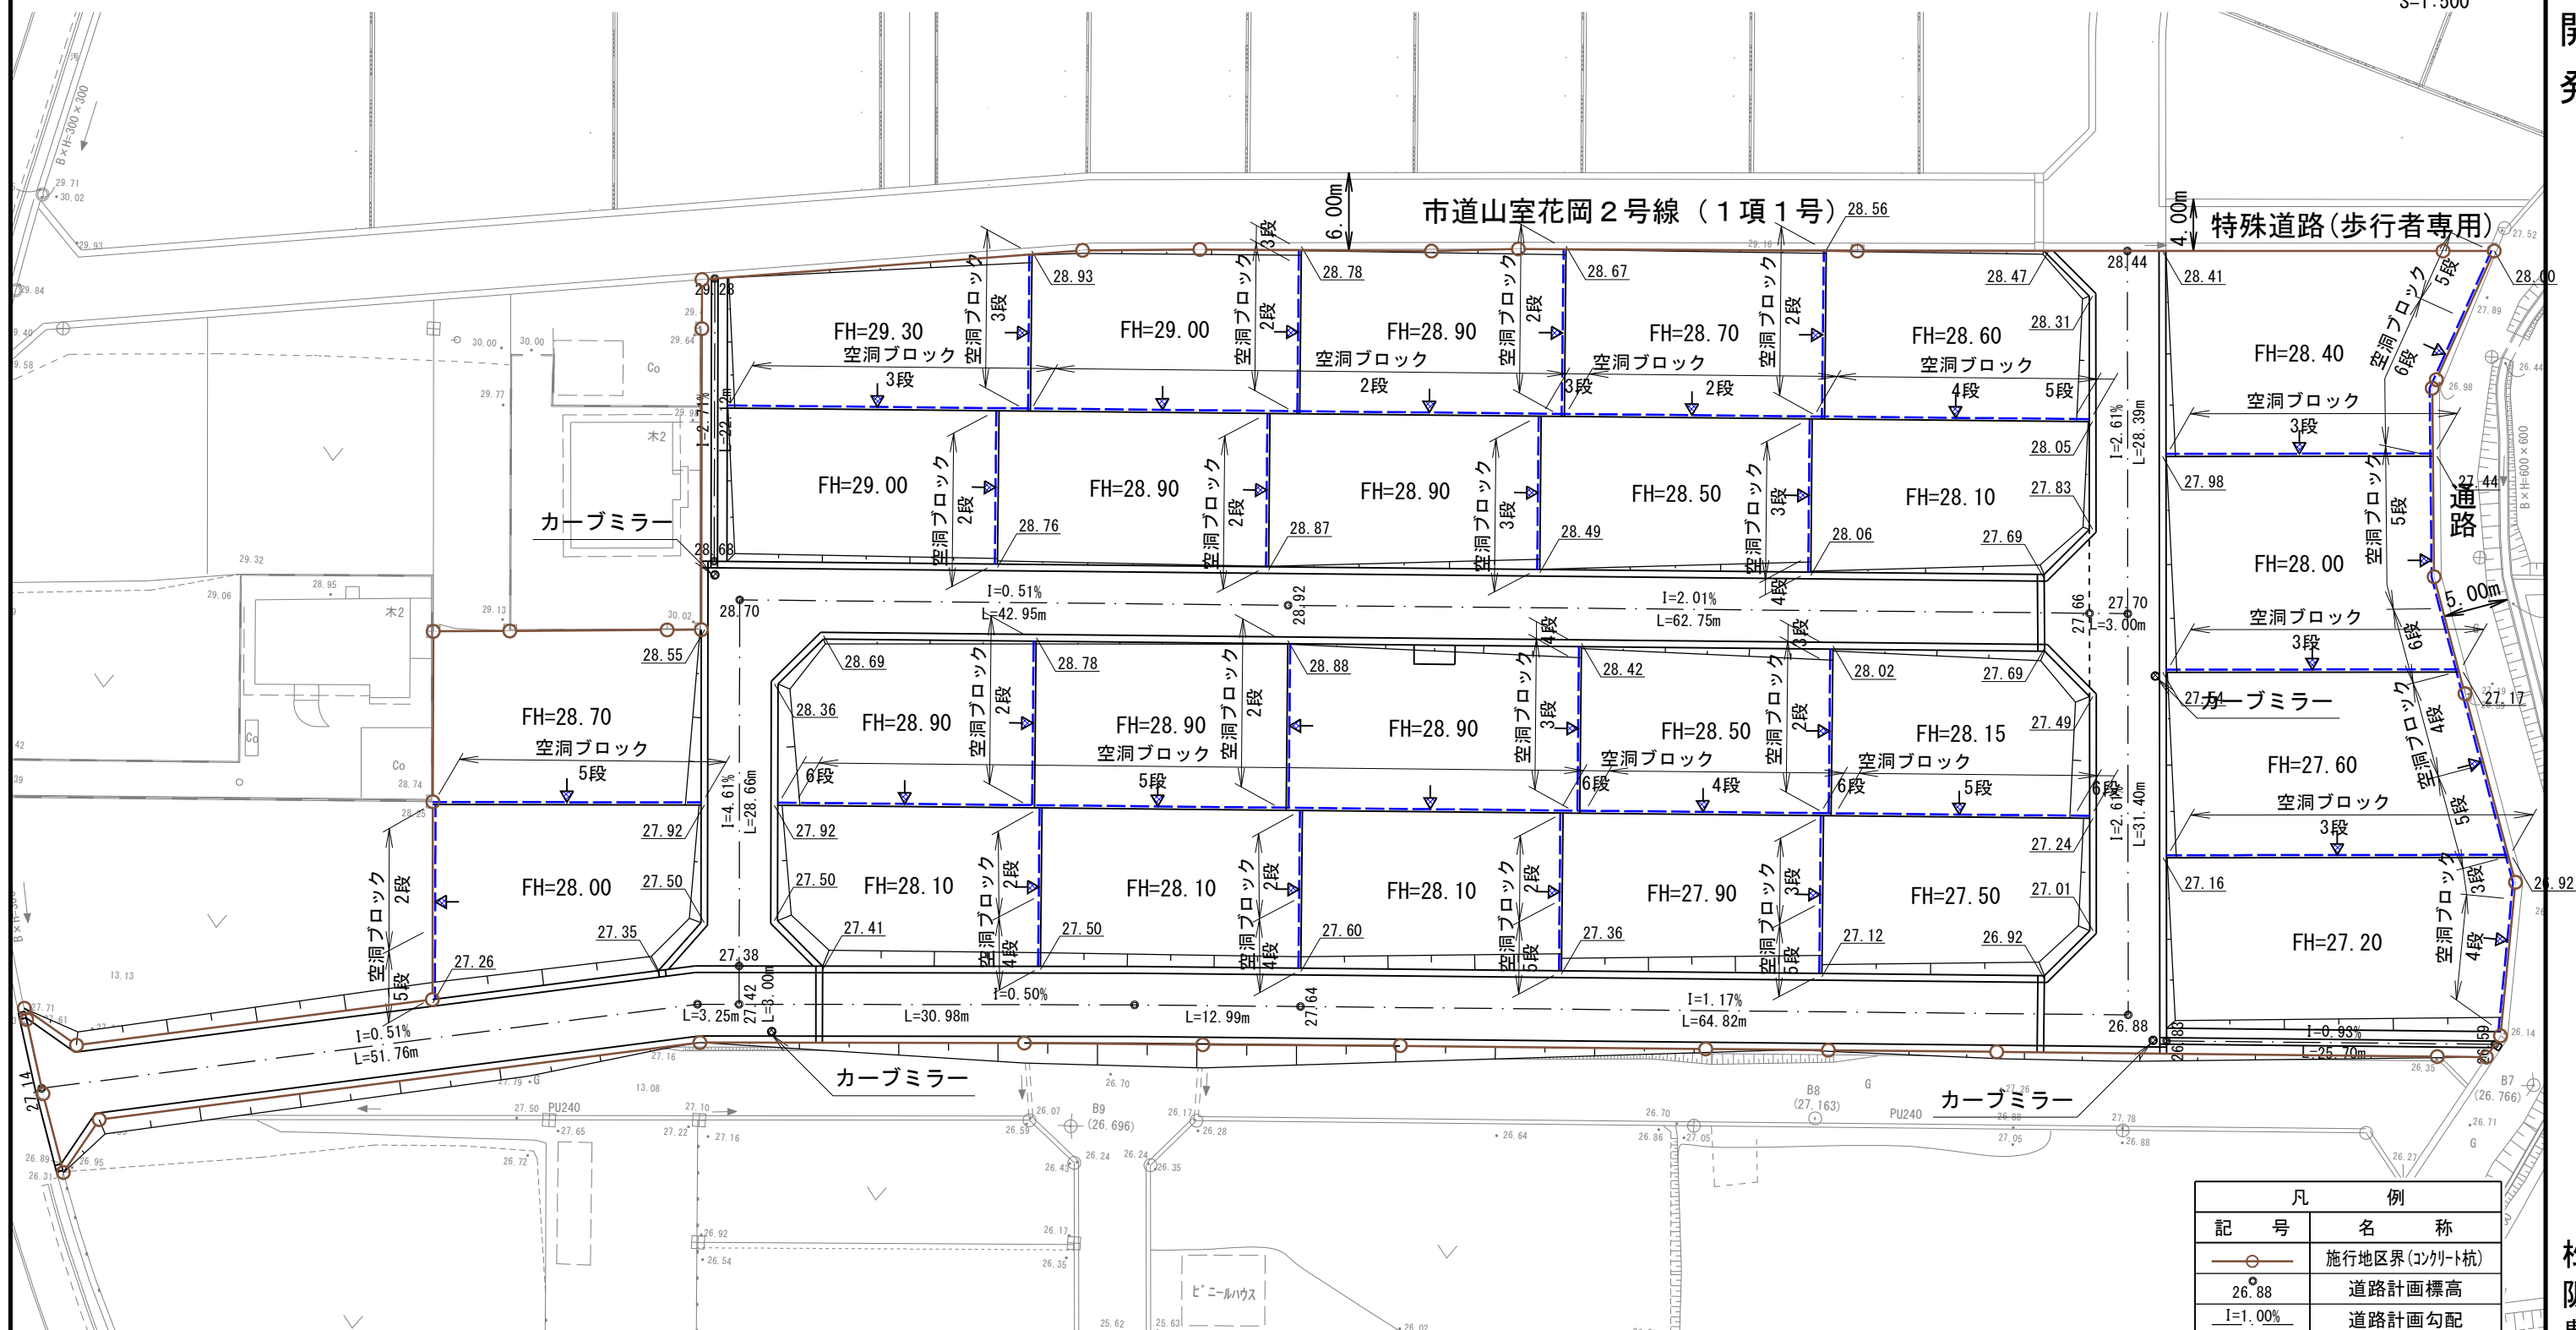

※盛土部分については、おおむね30cm以下の撒き出しとし、  
建設機械にて締固めを行うこと。

凡 例	
記号	名 称
	施行地区界(コンクリート杭)
26.88	道路計画標高
$I=1.00\%$	道路計画勾配
$L=20.00m$	道路延長
FH=20.00	宅盤計画標高
	切 土
	盛 土

(株)名邦テクノ 広瀬 悟